



ΕΦΗΜΕΡΙΣ ΤΗΣ ΚΥΒΕΡΝΗΣΕΩΣ

ΤΗΣ ΕΛΛΗΝΙΚΗΣ ΔΗΜΟΚΡΑΤΙΑΣ

ΤΕΥΧΟΣ ΤΕΤΑΡΤΟ — Αρ. Φύλλου **410**

16 Ιουνίου 1995

ΠΕΡΙΕΧΟΜΕΝΑ

ΑΝΑΔΑΣΩΣΕΙΣ

ΑΠΟΦΑΣΕΙΣ

Αριθ. 3148/94 (1)

Κήρυξη ως αναδασωτέας εκτάσεως 759 τ.μ. στη θέση «Μανδριά Πλαβούκου» του Δήμου Φυλής του Νομού Αττικής.

Ο ΠΕΡΙΦΕΡΕΙΑΚΟΣ Δ/ΝΤΗΣ ΑΝΑΤ. ΑΤΤΙΚΗΣ

Έχοντας υπόψη:

1. Τις διατάξεις του Ν. 3200/55 «περί Διοικητικής Αποκεντρώσεως», όπως αυτές τροποποιήθηκαν μεταγενέστερα με τις διατάξεις του Ν.Δ. 532/70.

2. Τις διατάξεις των νόμων 2218/94, 2240/94 (άρθρο 4) και 2273/94 (παραγρ. 5 άρθρου 14) «Περί Νομαρχιακής Αυτοδιοίκησης».

3. Τις διατάξεις της παρ. 3 του άρθρου 117 του Συντάγματος της χώρας.

4. Τις διατάξεις του Ν. 998/79 «περί προστασίας των Δασών και των Δασικών εν γένει εκτάσεων της Χώρας» και ειδικότερα:

α) Του άρθρου 41 παρ. 1.

β) Του άρθρου 38 παρ. 1.

5. Τις διαταγές του Υπουργείου Γεωργίας:

α) 160417/1180/8.7.80, «περί οδηγιών για τις αναδασωτέες εκτάσεις».

β) 182447/3049/24.9.80.

6. Την αριθ. 2889/22.6.1994 και 4205/6.9.1994 πρόταση του Δασαρχείου Πάρνηθος σχετικά με την κήρυξη ως αναδασωτέας, της αναφερομένης στο θέμα εκτάσεως, αποφασίζουμε:

Κηρύσσουμε αναδασωτέα ώστε να αποκλεισθεί η διάθεσή της για άλλο προορισμό τη δημόσια δασική έκταση, εμβαδού επτακοσίων πενήντα εννέα (759) τετραγωνικών μέτρων, στη θέση «Μανδριά Πλαβούκου» περιφερείας Δήμου Φυλής Ν. Αττικής, με σκοπό τη διατήρηση του χαρακτήρα της δασικής εκτάσεως και την ελαιοδημιουργία της δασικής βλαστήσεως, η οποία αποτελούμενη από σχίνα, καταστράφηκε κατά μήνα Δεκέμβριο 1992 έως Απρίλιο 1994, με παράνομη εκχέρσωση και προσδιορίζεται από τα στοιχεία: Α-Β-Γ-Δ-Α, όπως φαίνονται στο συνημμένο διάγραμμα, το οποίο αποτελεί αναπόσπαστο μέρος της αποφάσεως αυτής και έχει όρια:

Ανατολικά: Με καρόδρομο.

Δυτικά: Με δημόσια δασική έκταση.

Βόρεια: Με δημόσια δασική έκταση.

Νότια: Με δασικό δρόμο.

Η απόφαση αυτή να δημοσιευθεί στην Εφημερίδα της Κυβερνήσεως.

Αγία Παρασκευή, 20 Φεβρουαρίου 1995

Ο Περιφερειακός Διευθυντής


ΝΙΚ. ΠΕΡΚΙΖΑΣ

ΣΧΕΔΙΑΓΡΑΜΜΑ

ΕΚΤΑΣΕΩΣ ΕΝΘΑ ΚΗΡΥΣΣΕΤΑΙ ΑΝΑΔΑΣΩΤΕΑ ΣΤΗ ΔΑΣΙΚΗ ΘΕΣΗ "ΜΑΝΔΡΙΑ ΠΛΑΠ..ΚΟΥ" ΠΕΡΙΦΕΡΕΙΑΣ ΦΥΛΗΣ





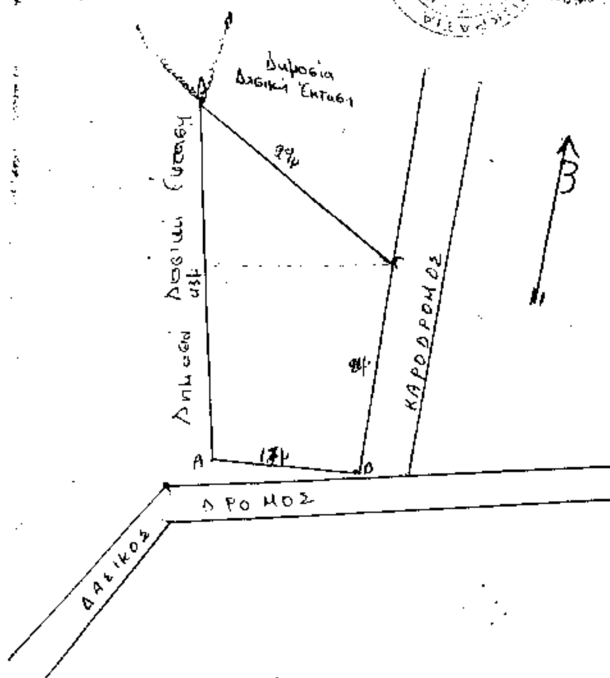

ΥΠΟΜΝΗΜΑ

ΑΒΓΔΑ: Η Δημοσία Δασική Έκταση 759 m^2 ένθα κηρύσσεται αναδασωτέα

ΚΛΙΜΑΞ ΣΧΕΔ/ΤΟΣ: 1:500

ΚΛΙΜΑΞ ΧΑΡΤΗ: 1:5000


: ρέματα

Αχαρνές 21-4-1994

Ο Συντάκτης

Βασ. Κουλούρης
Δασοπόνος

Αχαρνές ... 1994
Ο Δασάρχης

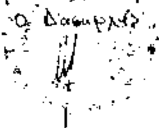

Αγία Παρασκευή ... 1994
Ο Δ/ντής Δασ.

Αγία Παρασκευή ... 1994
Ο Νομάρχης

ΠΟΛΕΟΔΟΜΙΑ

ΑΠΟΦΑΣΕΙΣ

Αριθ. οικ. 08972/430 (2)

Άρση ασυμφωνίας στο Ο.Τ. 202 ρυμοτομικού σχεδίου Χαϊδαρίου.

Ο ΠΕΡΙΦΕΡΕΙΑΚΟΣ ΔΙΕΥΘΥΝΤΗΣ ΑΘΗΝΩΝ

Έχοντας υπόψη:

1. Τις διατάξεις του Ν.Δ/τος της 17ης Ιουλίου 1923, όπως μεταγενέστερα τροποποιήθηκαν και συμπληρώθηκαν και ειδικότερα τα άρθρα 3 και 70.

2. Τις διατάξεις του Α.Ν. 314/1968 (ΦΕΚ 47/Α) όπως τροποποιήθηκαν και συμπληρώθηκαν με το υπ' αρ. 1018/71 Ν.Δ/γμα (ΦΕΚ 220/Α) και με την παρ. 3 του άρθρου 34 του Ν. 1577/85 (ΦΕΚ 210/Α).

3. Τις διατάξεις του υπ' αρ. 183/86 (ΦΕΚ 210/Α).

4. Τις διατάξεις του άρθρου 29Α του Ν. 1558/1985 όπως συμπληρώθηκαν με το άρθρο 27 του Ν. 2081/1992.

5. Την υπ' αρ. 117/9.3.95 ομόφωνη γνωμοδότηση του Δημοτικού Συμβουλίου Χαϊδαρίου.

6. Την υπ' αρ. 11/95 θέμα 13ο γνωμοδότηση του Συμβουλίου Χ.Ο.Π. του Νομού Δυτ. Αττικής.

7. Τις διατάξεις της παρ. 4 του άρθρου 14 του Ν. 2273/94, αποφασίζουμε:

Άρθρο 1

Εγκρίνεται η άρση ασυμφωνίας στο ρυμοτομικό σχέδιο Δήμου Χαϊδαρίου στο Ο.Τ. 202 με μετατόπιση ρυμοτομικών γραμμών, όπως αναλυτικά φαίνεται στο από Μάρτιο 1995 σχεδιάγραμμα του μηχανικού του Δήμου Κ. Χονδρογιάννη, κλίμακας 1:500 το πρωτότυπο του οποίου έχει θεωρηθεί από το Δ/ντή της Δ/νσης Πολεοδομίας Δυτ. Αττικής και το συνοπτικό του αντίτυπο δημοσιεύεται με αυτή την απόφαση στην Εφημερίδα της Κυβέρνησης.

Άρθρο 2

Από τις διατάξεις της απόφασης αυτής δεν προκαλείται δαπάνη που επιβαρύνει τον κρατικό προϋπολογισμό και τον αντίστοιχο του οικείου ΟΤΑ.

Άρθρο 3


Η ισχύς αυτής της απόφασης αρχίζει από την ημερομηνία δημοσίευσής της στην Εφημερίδα της Κυβερνήσεως.

Η απόφαση αυτή να δημοσιευθεί στην Εφημερίδα της Κυβερνήσεως.

Αιγάλεω, 20 Απριλίου 1995

Ο Περιφερειακός Διευθυντής
Δ. ΚΑΤΡΙΒΑΝΟΣ

ΔΗΜΟΣ ΧΑΪΔΑΡΙΟΥ / ΤΕΧΝΙΚΗ ΥΠΗΡΕΣΙΑ
ΤΟΠΟΓΡΑΦΙΚΟ ΔΙΑΓΡΑΜΜΑ ΑΡΣΗΣ ΑΣΥΜΦΩΝΙΑΣ
ΣΤΟ Ο.Τ 202 (ΦΕΚ 478/Δ/ 13-7-1981).

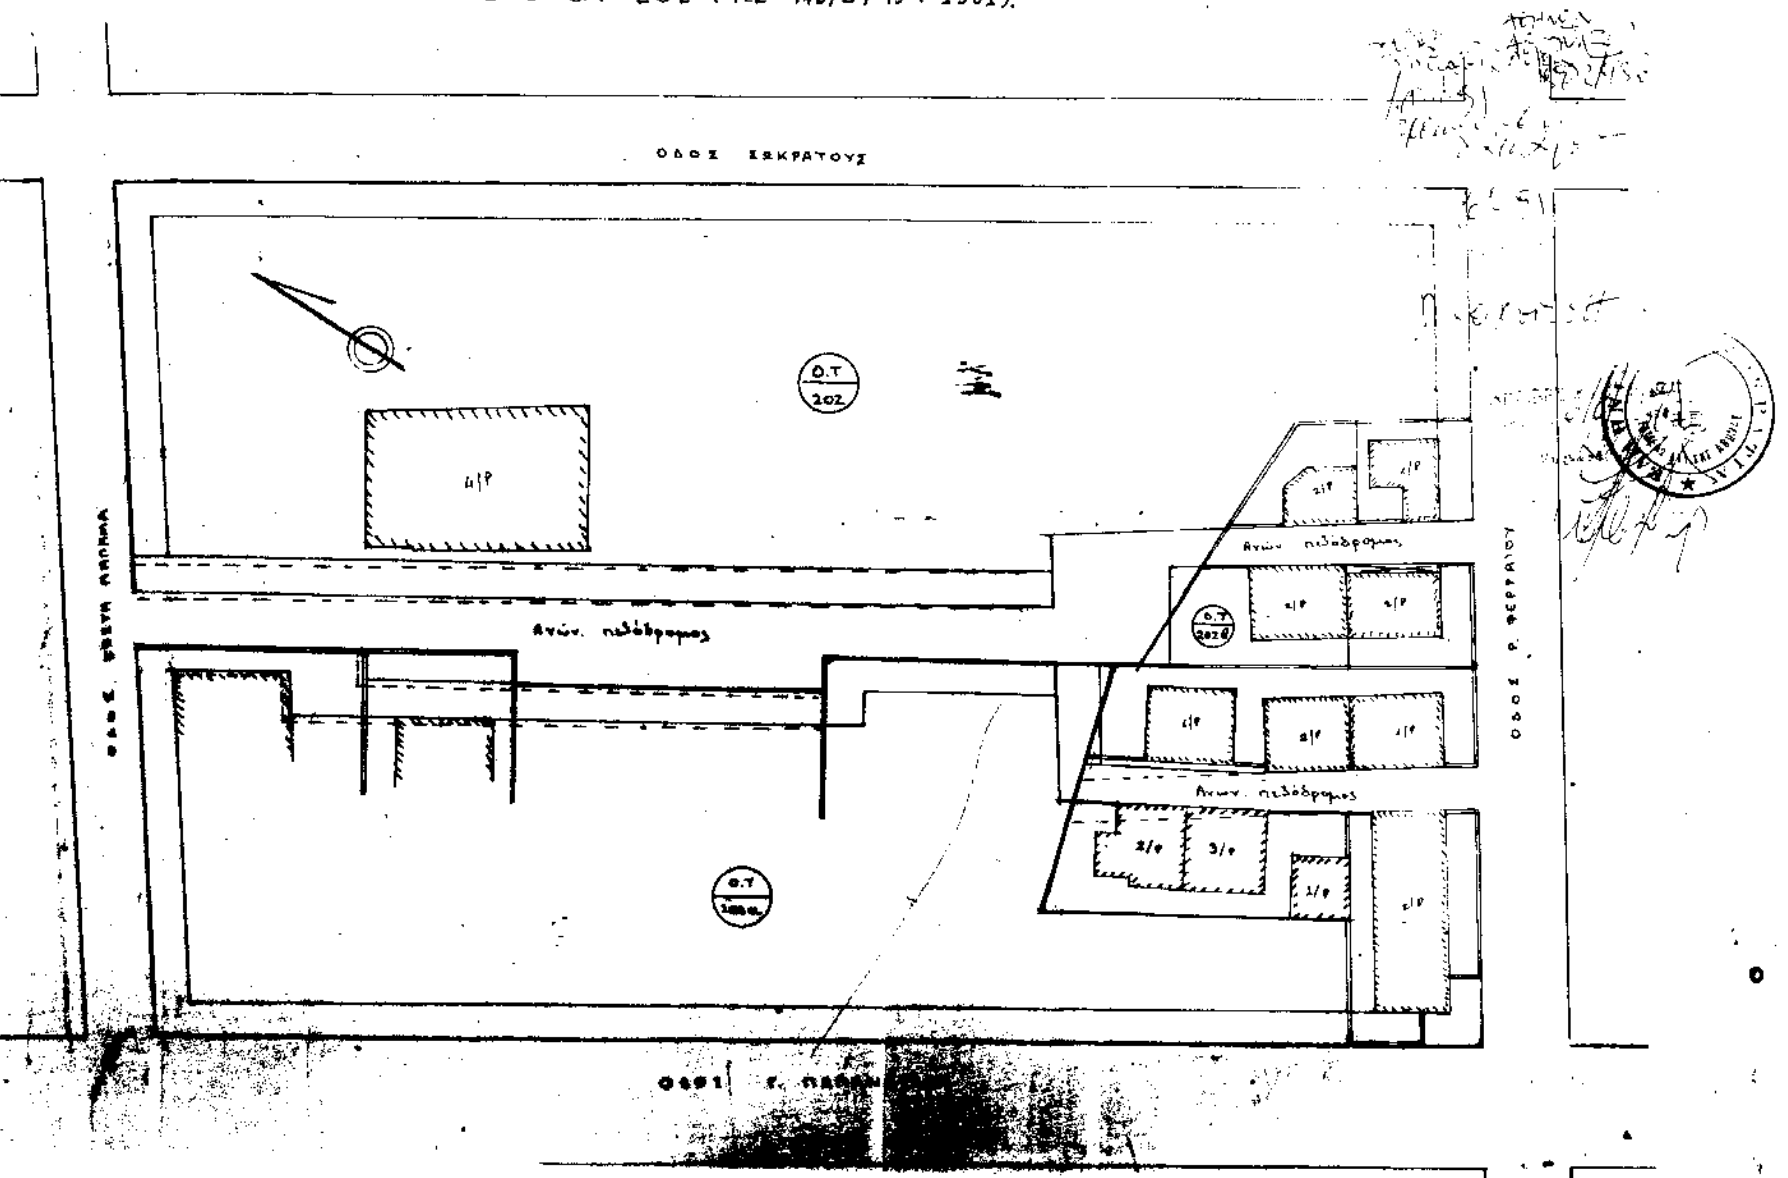

Αριθ. οικ. 09213/456 (3)

Τροποποίηση του ρυμοτομικού σχεδίου Δήμου Ιλίου κατάργηση πρασιάς στο Ο.Τ. 2144.

Ο ΠΕΡΙΦΕΡΕΙΑΚΟΣ ΔΙΕΥΘΥΝΤΗΣ ΑΘΗΝΩΝ

Έχοντας υπόψη:

1. Τις διατάξεις του Ν.Δ/τος της 17ης Ιουλίου 1923, όπως μεταγενέστερα τροποποιήθηκαν και συμπληρώθηκαν και ειδικότερα τα άρθρα 3 και 70.

2. Τις διατάξεις του Α.Ν. 314/1968 (ΦΕΚ 47/Α) όπως τροποποιήθηκαν και συμπληρώθηκαν με το υπ' αρ. 1018/71 Ν.Δ/γμα (ΦΕΚ 220/Α) και με την παρ. 3 του άρθρου 34 του Ν. 1577/85 (ΦΕΚ 210/Α).

3. Τις διατάξεις του υπ' αρ. 183/86 (ΦΕΚ 210/Α).

4. Τις διατάξεις του άρθρου 29Α του Ν. 1558/1985 όπως συμπληρώθηκαν με το άρθρο 27 του Ν. 2081/1992.

5. Την υπ' αρ. 16/94 γνωμοδότηση του Δημοτικού Συμβουλίου Ιλίου.

6. Την υπ' αρ. 10/95 θέμα 6ο γνωμοδότηση του Συμβουλίου Χ.Ο.Π. του Νομού Δυτ. Αττικής.

7. Τις διατάξεις της παρ. 4 του άρθρου 14 του Ν. 2273/94, αποφασίζουμε:

Άρθρο 1

Εγκρίνεται η τροποποίηση του ρυμοτομικού σχεδίου Δήμου Ιλίου με την κατάργηση πρασιάς στο Ο.Τ. 2144 επί της οδού Ραδιοφωνίας, όπως φαίνεται στο σχετικό πρωτότυπο σχεδιάγραμμα σε κλ. 1:500, που έχει θεωρηθεί από τη Δ/ντρια της Δ/νσης Πολεοδομίας Δυτ. Αττικής και που το συνοπτικό του αντίγραφο δημοσιεύεται με αυτή την απόφαση στην Εφημερίδα της Κυβέρνησης.

Άρθρο 2

Από τις διατάξεις της απόφασης αυτής δεν προκαλείται δαπάνη σε βάρος του κρατικού προϋπολογισμού του Δήμου Ιλίου.

Άρθρο 3

Η ισχύς αυτής της απόφασης αρχίζει από την ημερομηνία δημοσιευσής της στην Εφημερίδα της Κυβερνήσεως.

Η απόφαση αυτή να δημοσιευθεί στην Εφημερίδα της Κυβερνήσεως.

Αιγάλεω, 10 Μαΐου 1995

Ο Περιφερειακός Διευθυντής

Δ. ΚΑΤΡΙΒΑΝΟΣ

Ο.Τ. 2145

Ο.Τ. 2148

ΟΔΟΣ ΔΡΑΓΟΥΜΑΝΟΥ

Ο.Τ. 2144

ΟΔΟΣ ΡΑΔΙΟΦΩΝΙΑΣ

Ο.Τ. 2147

ΟΔΟΣ ΠΙΕΡΙΑΣ

Ο.Τ. 2141α

ΤΡΟΠΟΠΟΙΗΣΗ ΤΟΥ ΕΓΚΕΚΡΙΜΕΝΟΥ ΡΥΜΟΤΟΜΙΚΟΥ ΣΧΕΔΙΟΥ
ΝΕΩΝ ΛΙΟΣΙΩΝ ΣΤΟ Ο.Τ. 2144 (ΟΔΟΣ ΡΑΔΙΟΦΩΝΙΑΣ)

κλίμακα 1:500

Αριθ. οικ. 09212/455 (4)

Τροποποίηση του ρυμοτομικού σχεδίου Καματερού Ο.Τ. 107-108 (κατάργηση πρασιάς).

Ο ΠΕΡΙΦΕΡΕΙΑΚΟΣ ΔΙΕΥΘΥΝΤΗΣ ΑΘΗΝΩΝ

Έχοντας υπόψη:

1. Τις διατάξεις του Ν.Δ/τος της 17ης Ιουλίου 1923, όπως μεταγενέστερα τροποποιήθηκαν και συμπληρώθηκαν και ειδικότερα τα άρθρα 3 και 70.

2. Τις διατάξεις του Α.Ν. 314/1968 (ΦΕΚ 47/Α) όπως τροποποιήθηκαν και συμπληρώθηκαν με το υπ' αρ. 1018/71 Ν.Δ/γμα (ΦΕΚ 220/Α) και με την παρ. 3 του άρθρου 34 του Ν. 1577/85 (ΦΕΚ 210/Α).

3. Τις διατάξεις του υπ' αρ. 183/86 (ΦΕΚ 210/Α).

4. Τις διατάξεις του άρθρου 29Α του Ν. 1558/1985 όπως συμπληρώθηκαν με το άρθρο 27 του Ν. 2081/1992.

5. Την υπ' αρ. 327/94 γνωμοδότηση του Δημοτικού Συμβουλίου Καματερού.

6. Την υπ' αρ. 10/95 θέμα 5ο γνωμοδότηση του Συμβουλίου Χ.Ο.Π. του Νομού Δυτ. Αττικής.

7. Τις διατάξεις της παρ. 4 του άρθρου 14 του Ν. 2273/94 (ΦΕΚ 233Α/27.12.94) και των παρ. 5 και 2 του Ν. 2297/95 (ΦΕΚ 50Α/8.3.95), αποφασίζουμε:

Άρθρο 1

Εγκρίνεται η τροποποίηση του ρυμοτομικού σχεδίου Δήμου Καματερού με την κατάργηση πρασιάς μεταξύ των Ο.Τ. 107-108, όπως φαίνεται στο σχετικό πρωτότυπο σχεδιάγραμμα σε κλ. 1:500, που έχει θεωρηθεί από τη Δ/ντρια της Δ/νσης Πολεοδομίας Δυτ. Αττικής και που το συνοπτικό του αντίγραφο δημοσιεύεται με αυτή την απόφαση στην Εφημερίδα της Κυβέρνησης.

Άρθρο 2

Από τις διατάξεις της απόφασης αυτής δεν προκαλείται δαπάνη σε βάρος του κρατικού προϋπολογισμού και του προϋπολογισμού του Δήμου Καματερού.

Άρθρο 3

Η ισχύς αυτής της απόφασης αρχίζει από την ημερομηνία δημοσιευσής της στην Εφημερίδα της Κυβερνήσεως.


Η απόφαση αυτή να δημοσιευθεί στην Εφημερίδα της Κυβερνήσεως.

Αιγάλεω, 10 Μαΐου 1995

Ο Περιφερειακός Διευθυντής

Δ. ΚΑΤΡΙΒΑΝΟΣ



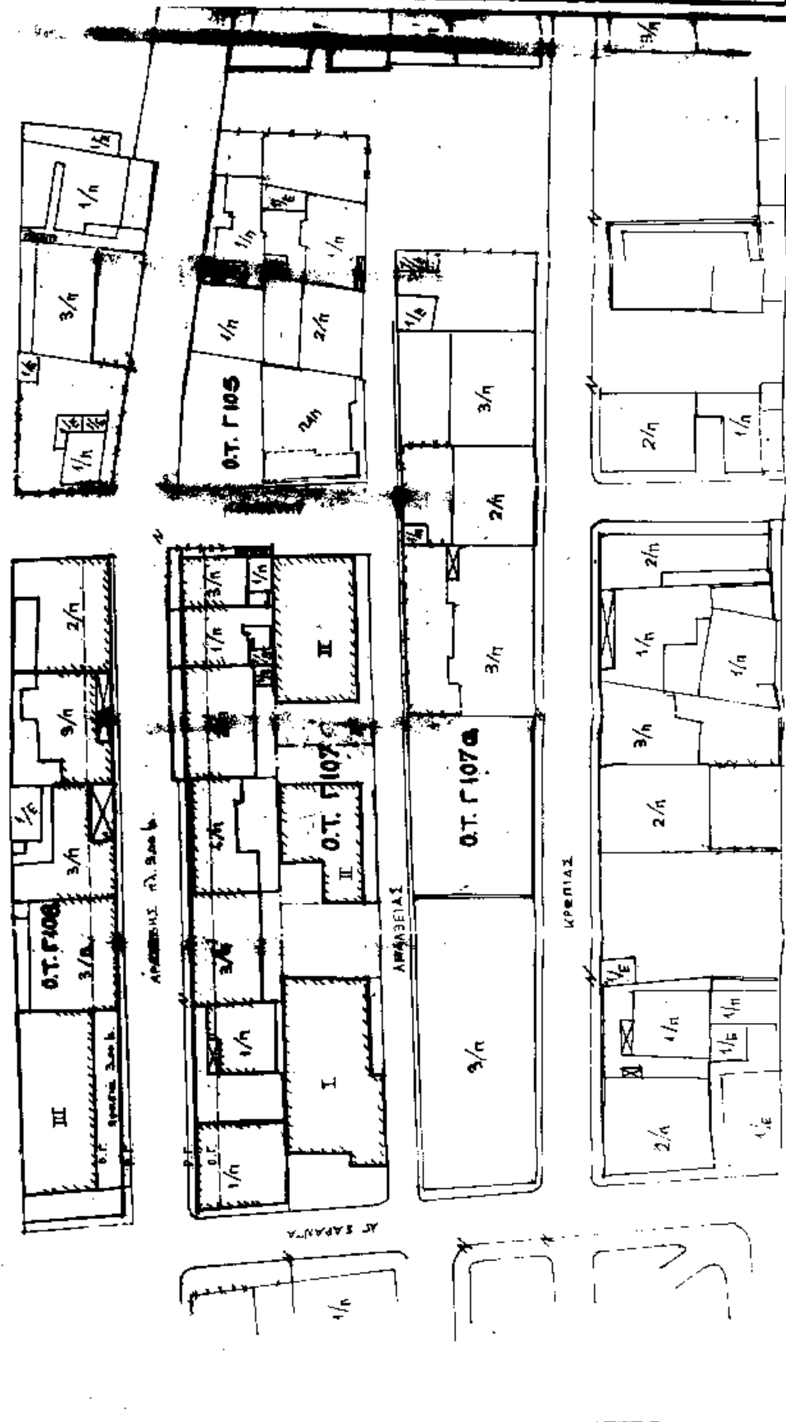

Ο.Τ. Γ105
Ο.Τ. Γ107α
Ο.Τ. Γ108
ΚΡΗΠΙΑΣ